


HALLE 7
EINGANG WEST/
ENTRANCE WEST

ÜBERGANG/
ENTRANCE

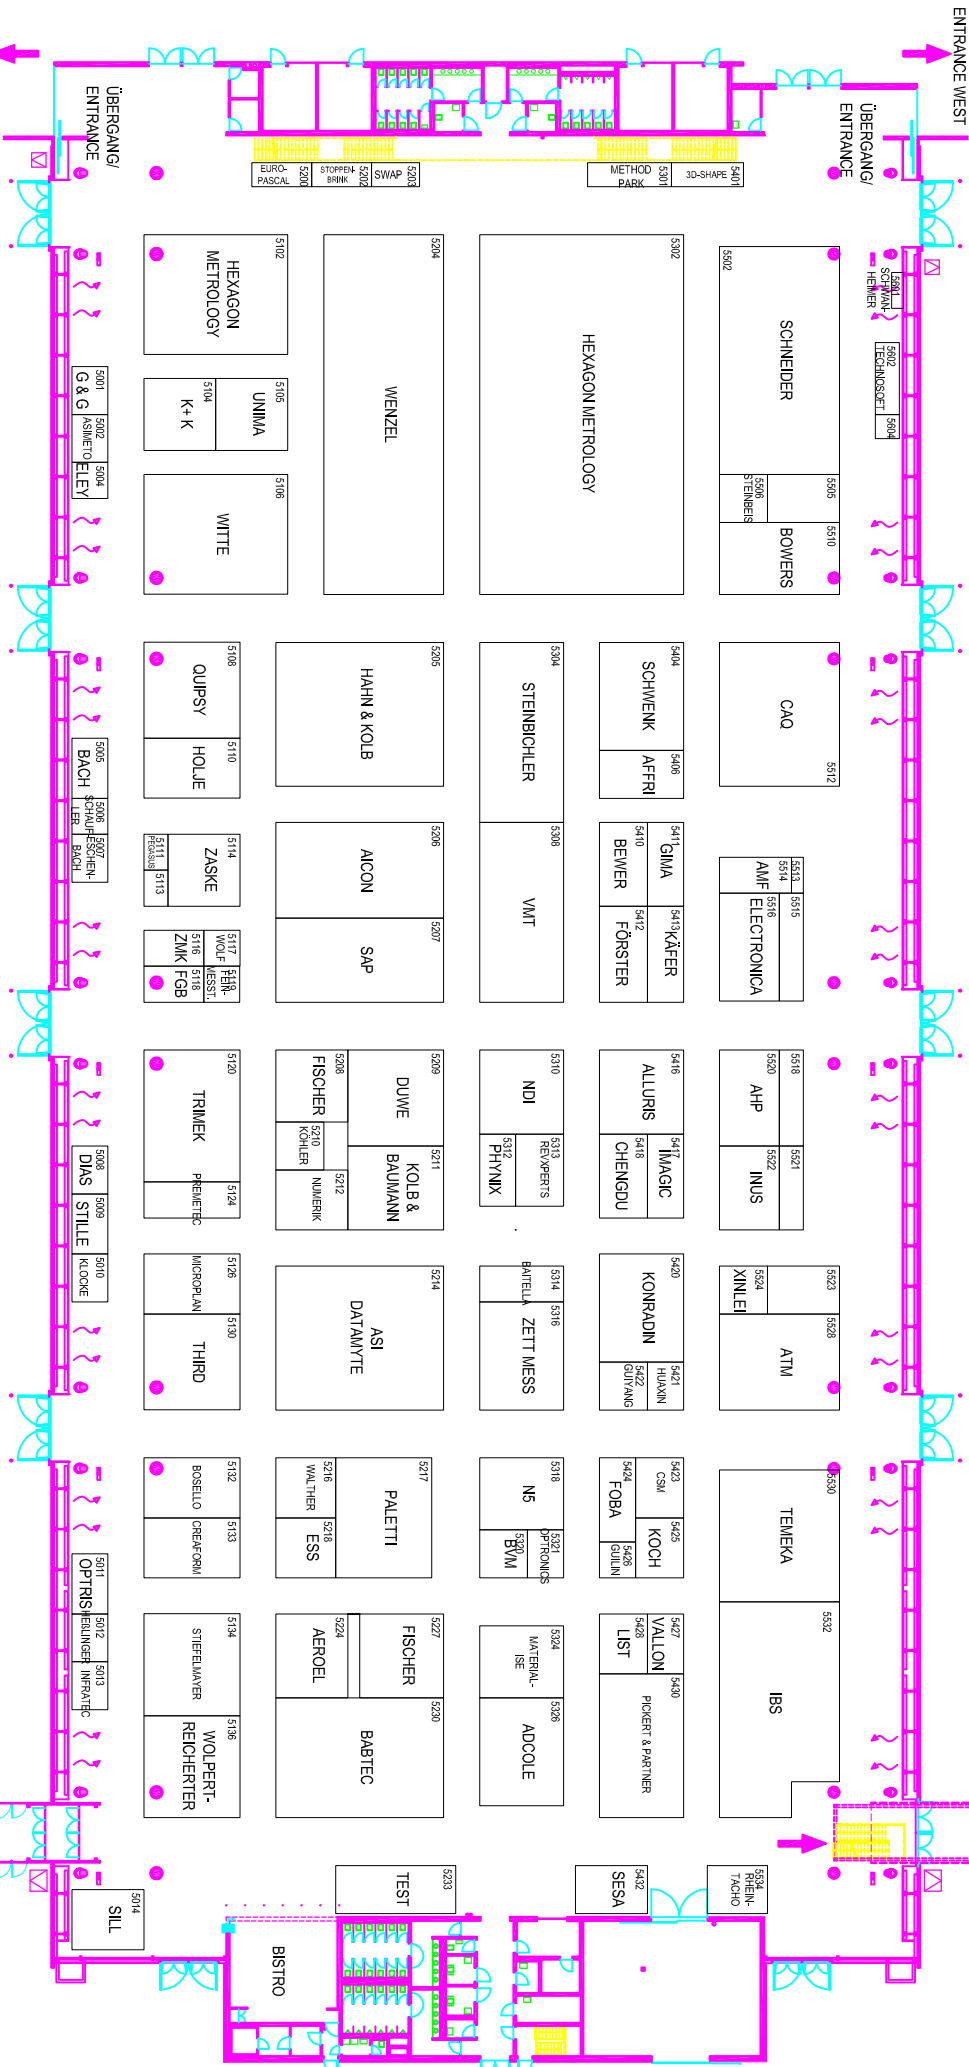

HALLE 3
EINGANG OST/
ENTRANCE EAST

ÜBERGANG/
ENTRANCE
HALLE 7

ZULÄSSIGE BELASTUNG SPARTEKANÄLE: 16 kN/m² PERMISSIBLE LOAD OF CHANNEL SYSTEM: 16 kN/m²
 ZULÄSSIGE BELASTUNG BODENPLATTE: 33 kN/m² PERMISSIBLE LOAD OF BASE PLATE: 33 kN/m²

ÜBERGANG/
ENTRANCE
HALLE 3